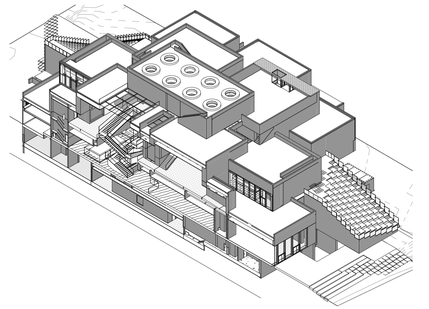

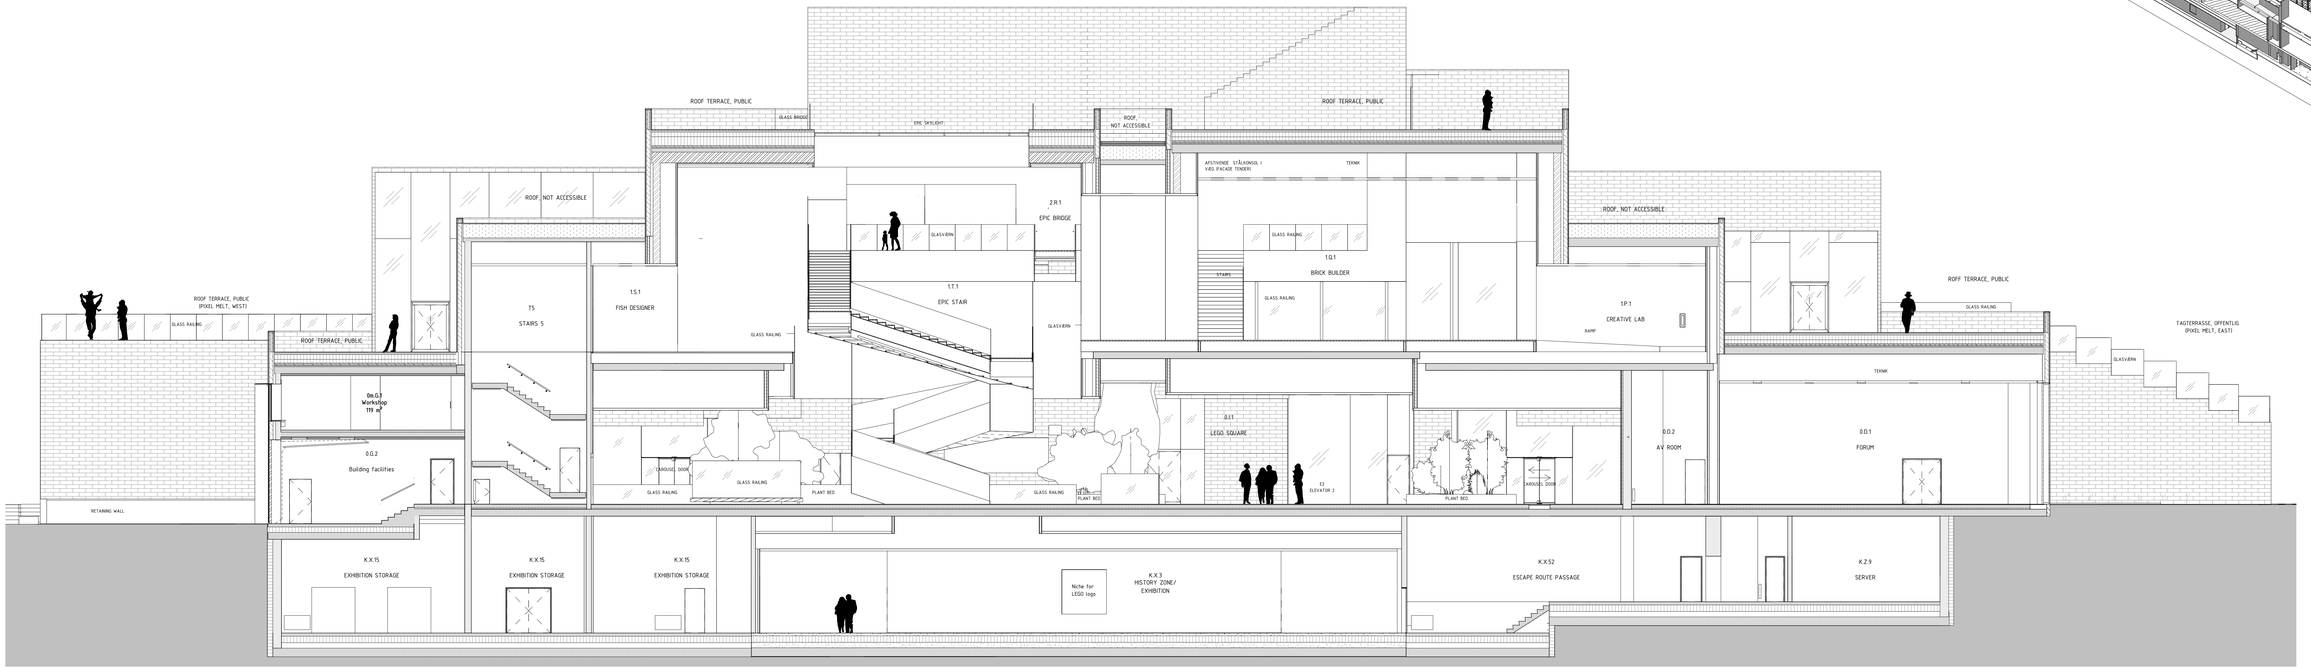

H3_N08

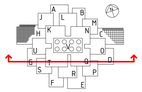

LEGO House

SAGSADRESSE Rådhuscenteret 1, 7190 Billund, MATRIKEL NR. 3p
BYGHERRE: Kaldingvej 2 Billund A/S,

Hovedprojekt

Section
HH

Tegn. nr.
H3_N08 7

Init.: TB | Kontrol: SN | Godk.: FN | Sags nr.: 12033 | 19.01.2015 | Mål: 1 : 100

▲ ARKITEKT — BIG Architects — Klaverfabriksvej 56, 2500 Valby — T+45 72 21 72 27 — big@big.dk
○ INGENIØR — COWI Engineering — Strandgade 2, 4700 Slagelse — T+45 56 63 00 00 — slw@cowi.com
□ FACADE INGENIØR — Dr. Lüchinger+Meyer — Limmatstrasse 275, CH 8005 Zürich — T+41 44 421 43 00 — zuerich@luechingermeyer.ch

NOTE: Alle mål kontrolleres og koordineres af entreprenør og leverandør
Alle mål i mm & alle koter er absolutte